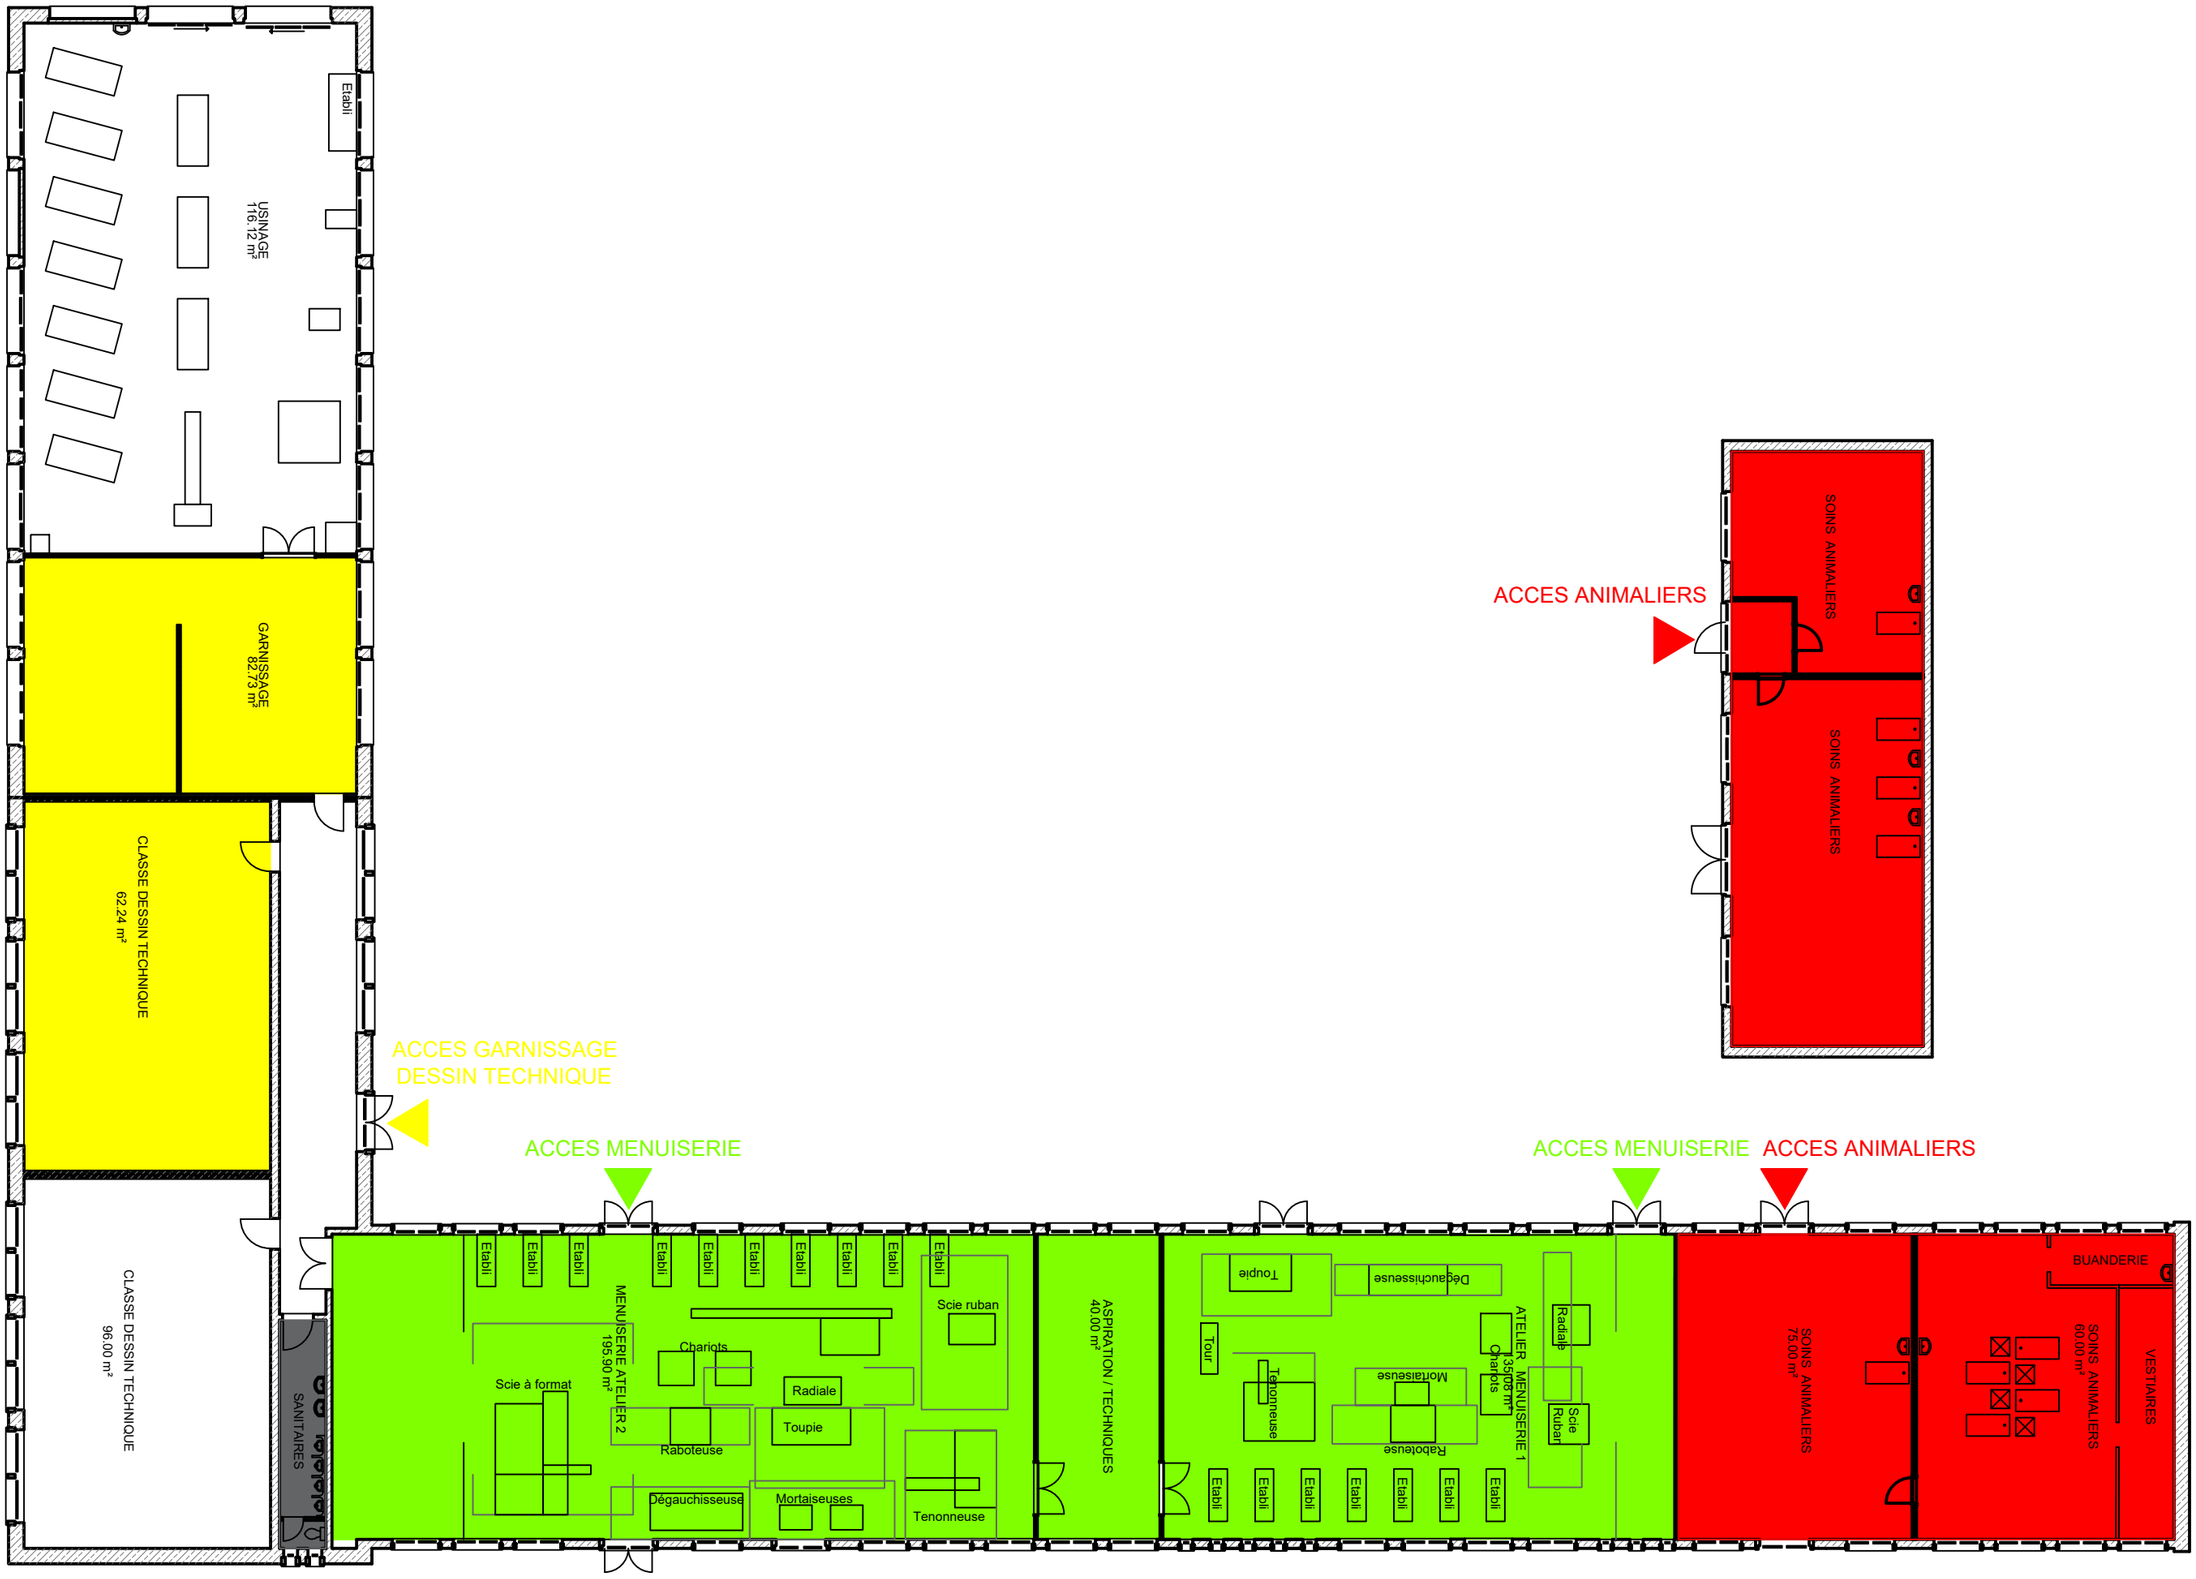

NAMUR I.E.P.S.C.F

section EGHEZEE chaussée de Louvain , n° 92

ATELIERS 1/200

WALLONIE-BRUXELLES
ENSEIGNEMENT